
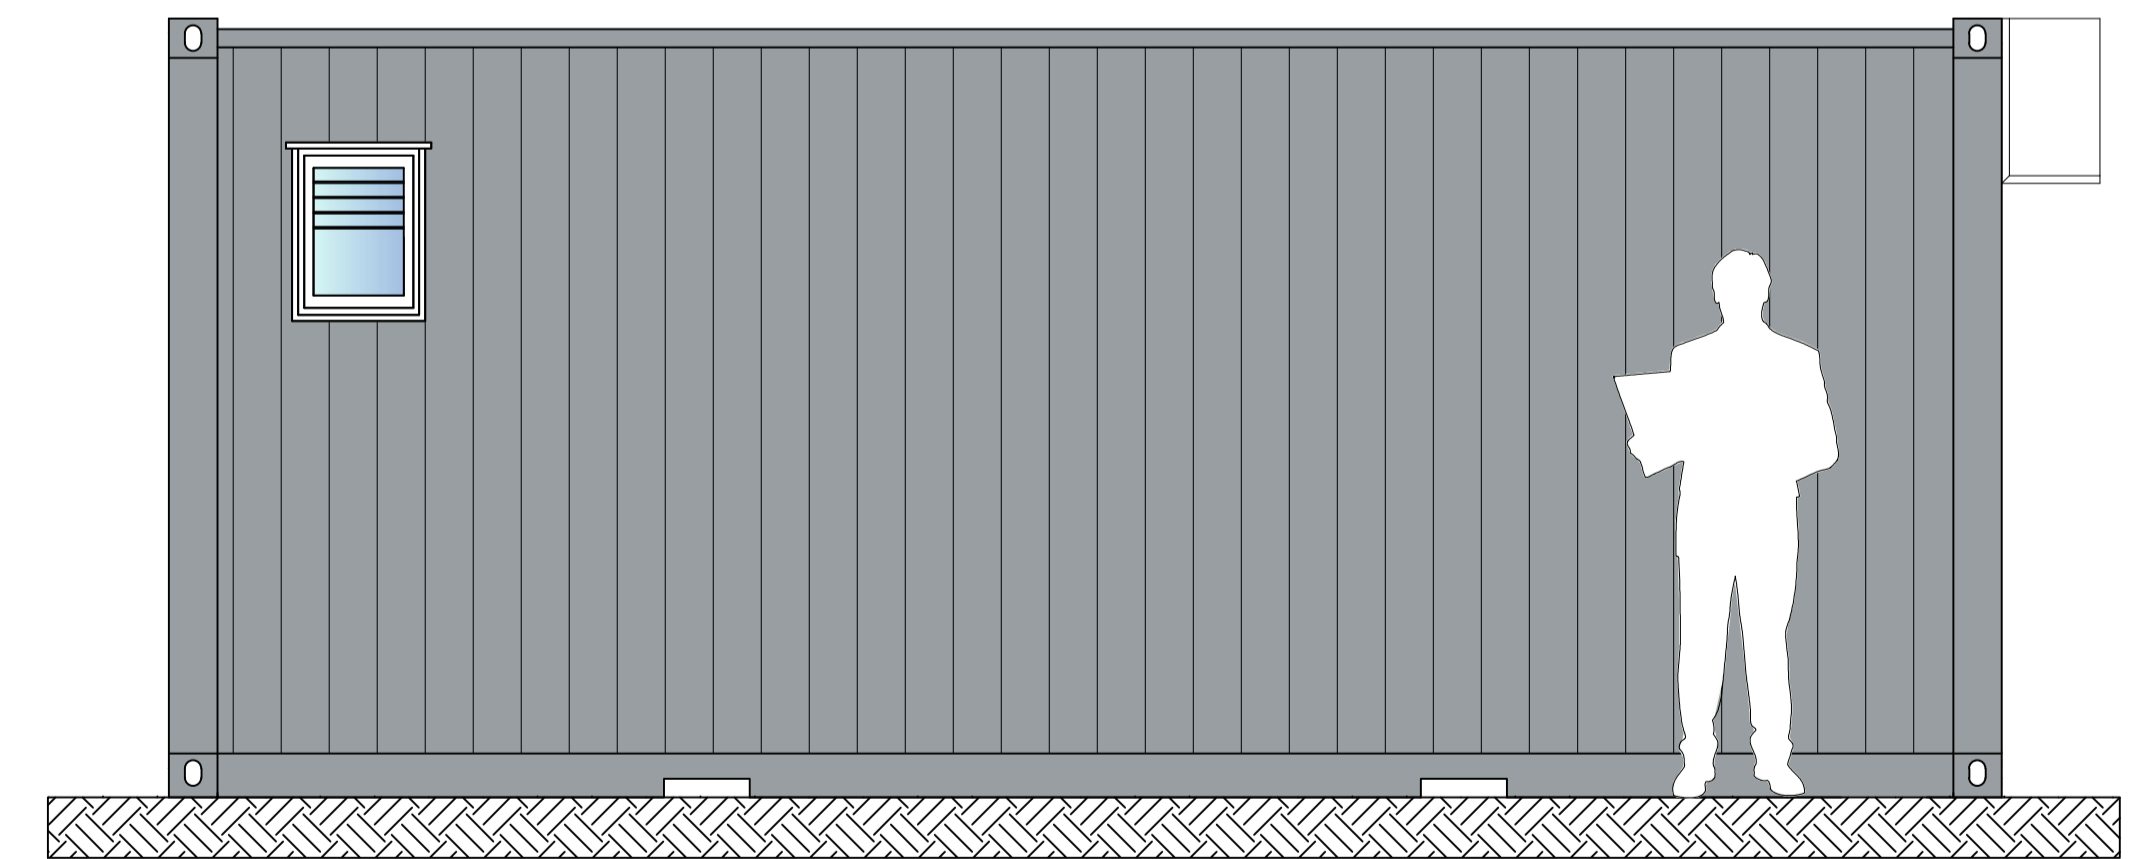
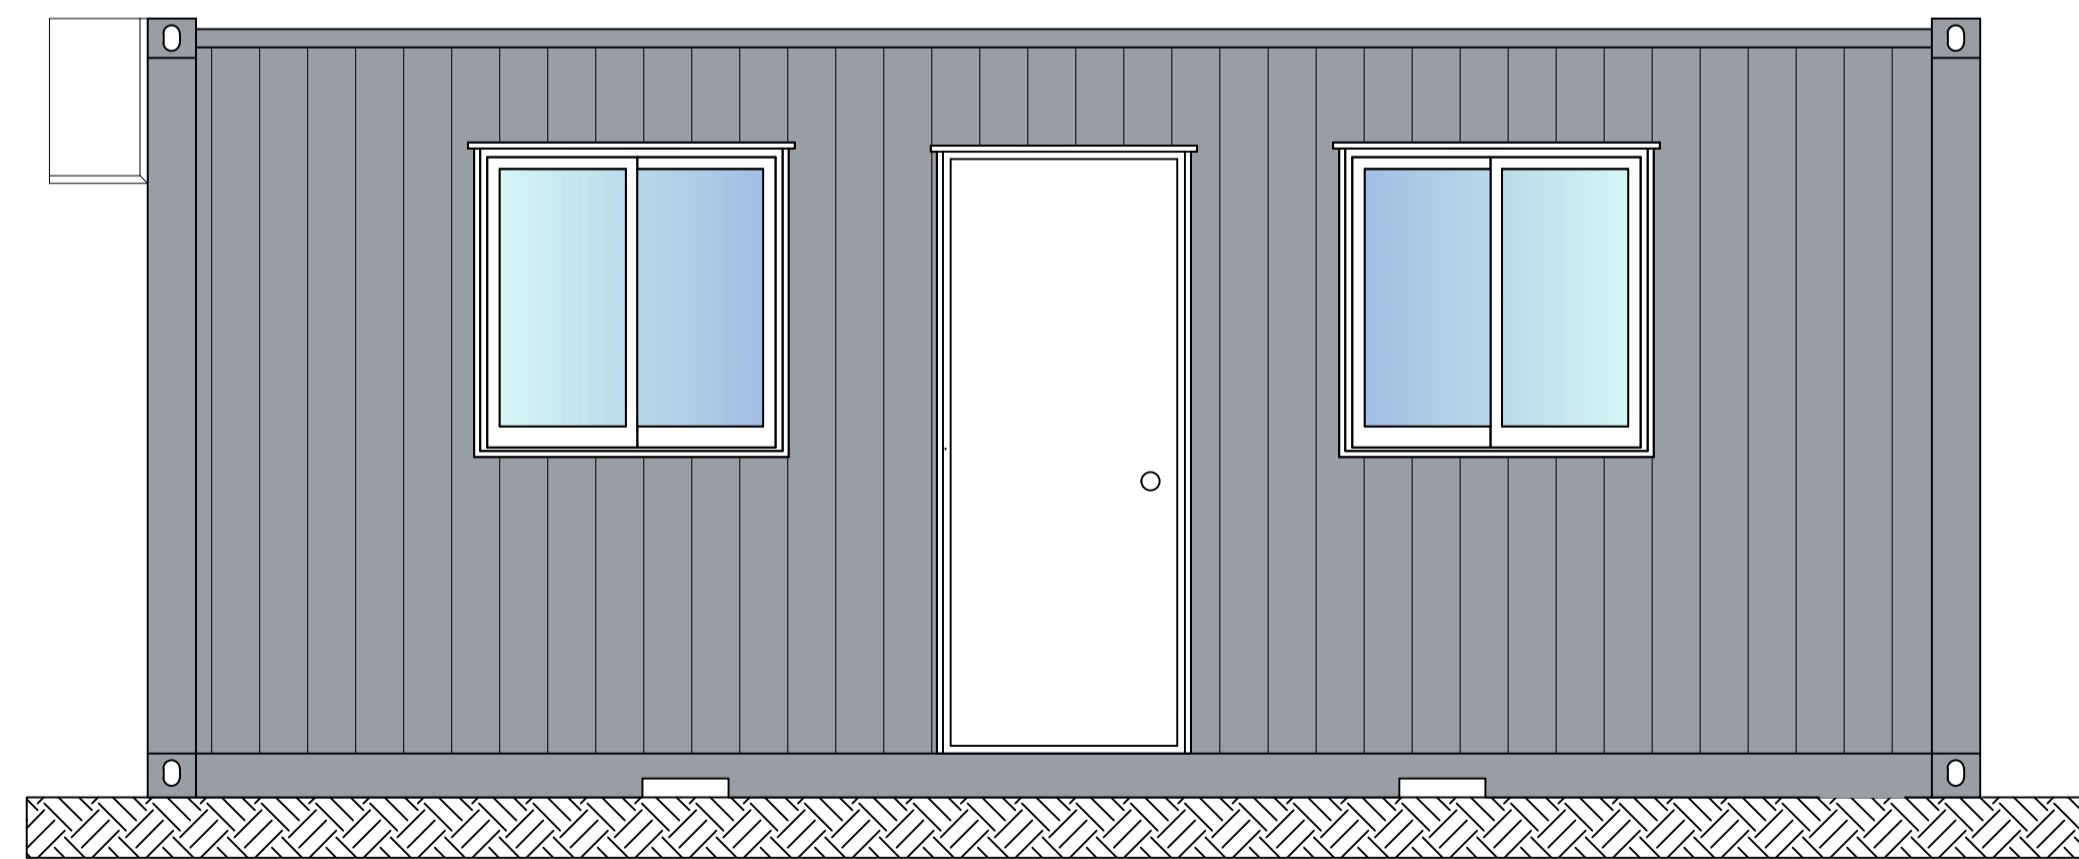
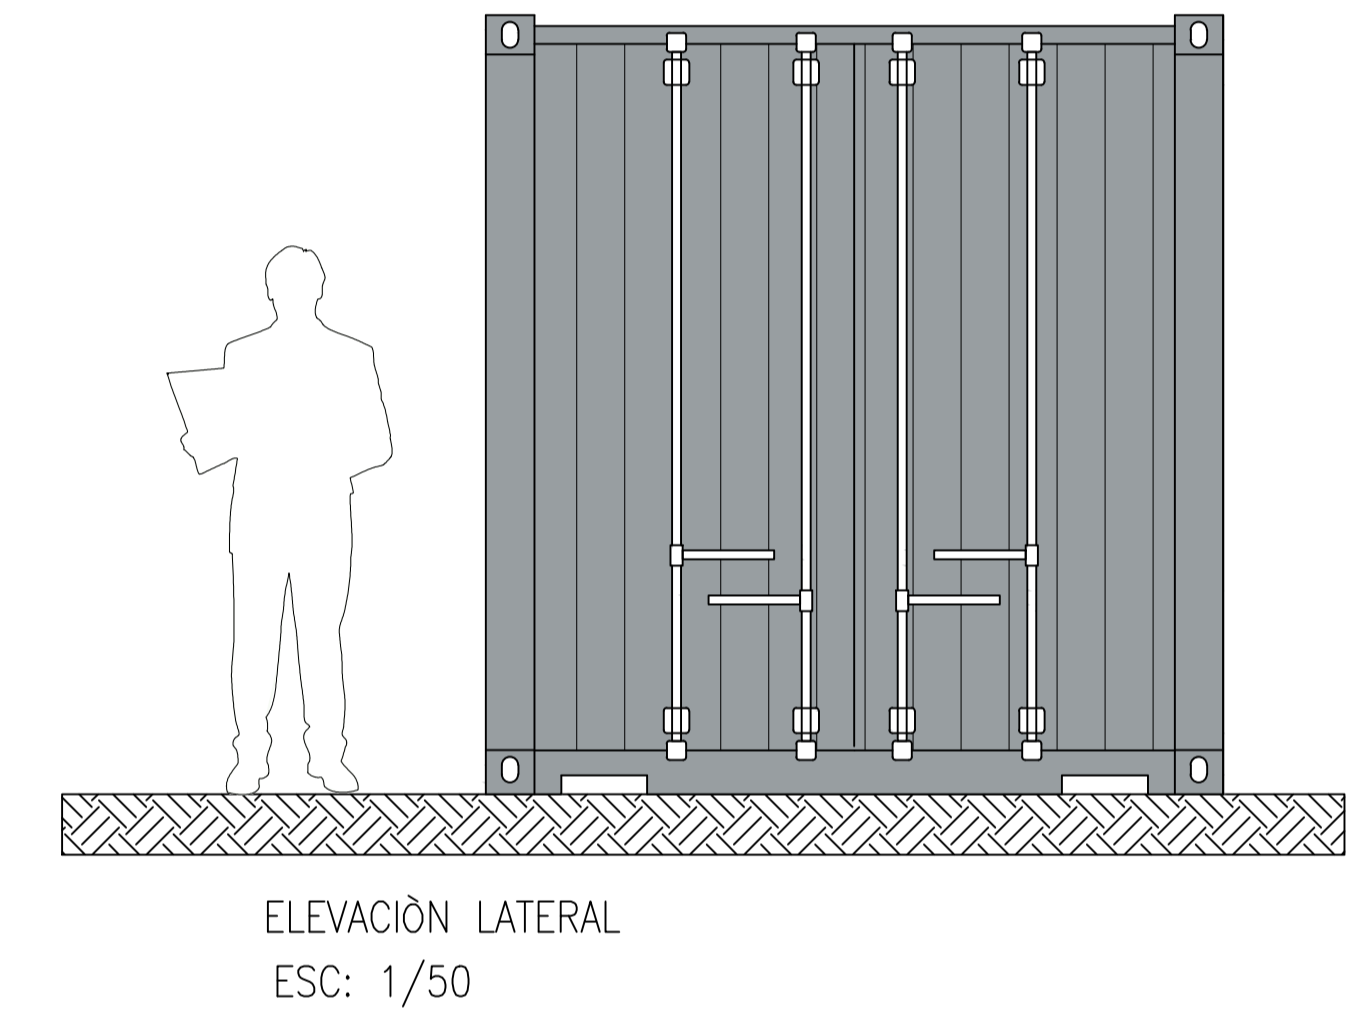


PLANTA DE ARQUITECTURA
CONTENEDOR MARITIMO 20' - OFICINA
ESC: 1/25

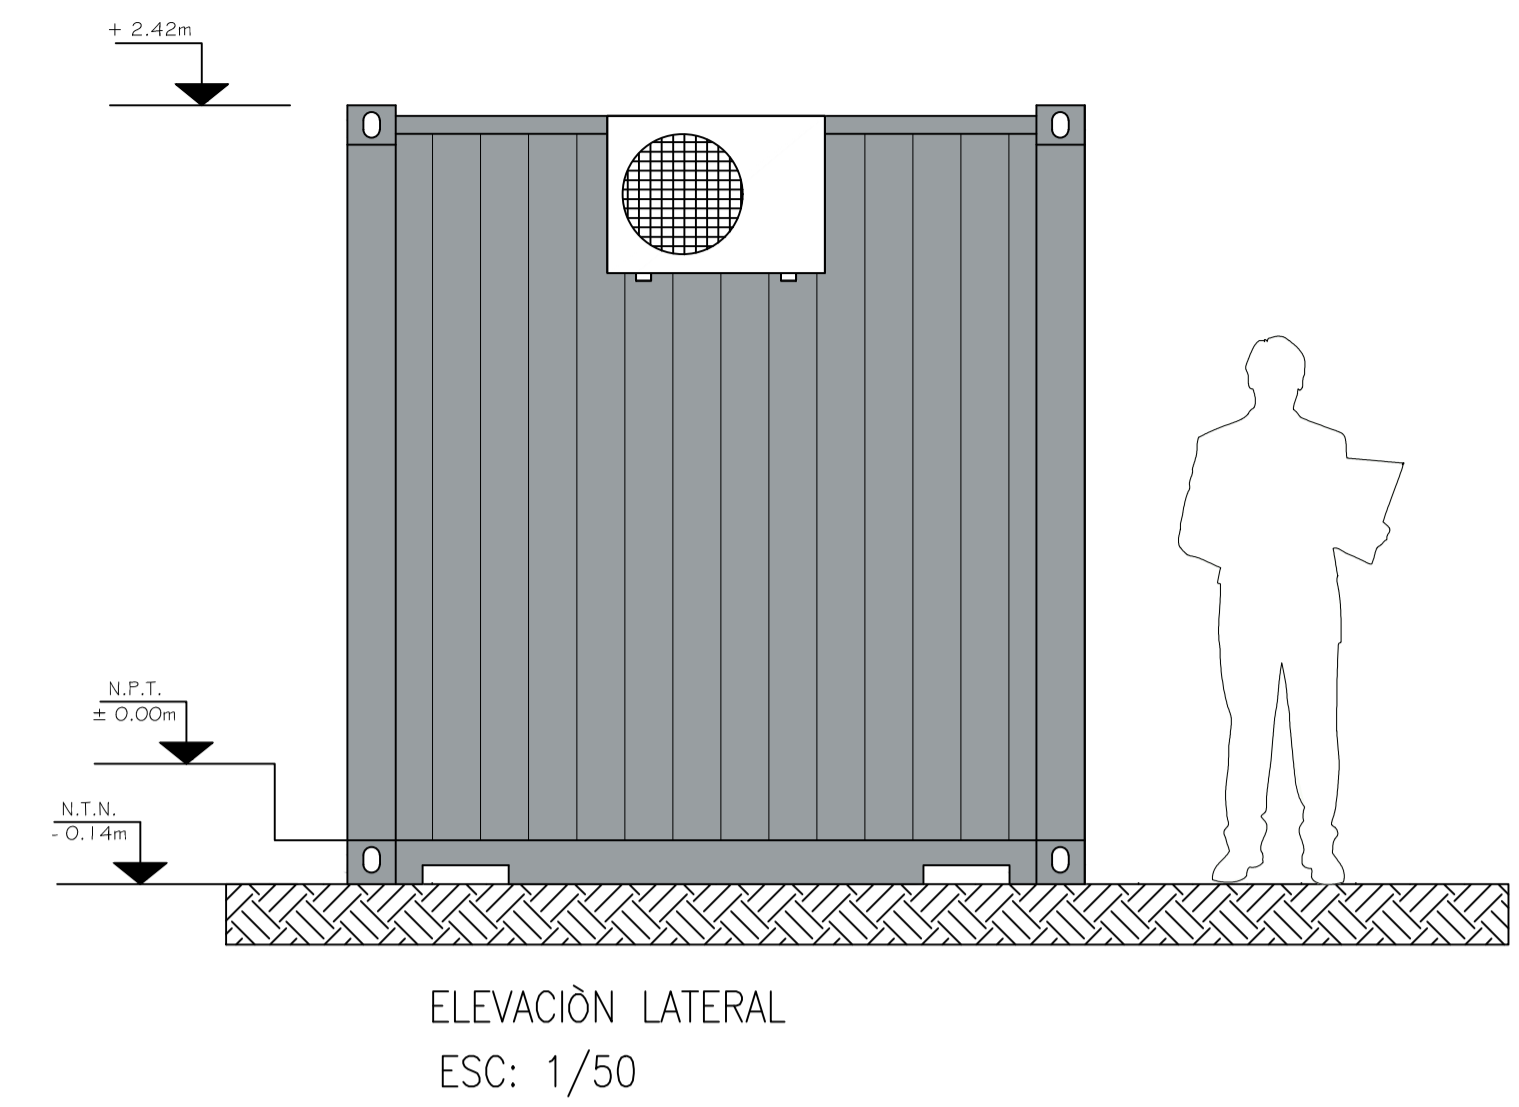

				AGUNSA	MODULOS ESTANDARES AGUNSA			
					EMPRESA:	AGUNSA	DIBUJO:	RODRIGO SEPULVEDA
					NUMERO DE PLANO:	RS.002-CONT20'-MBS	LAMINA:	1 DE 1
							ESCALA:	1/50
MODIFICACIONES	DIB	REV	FECHA					