

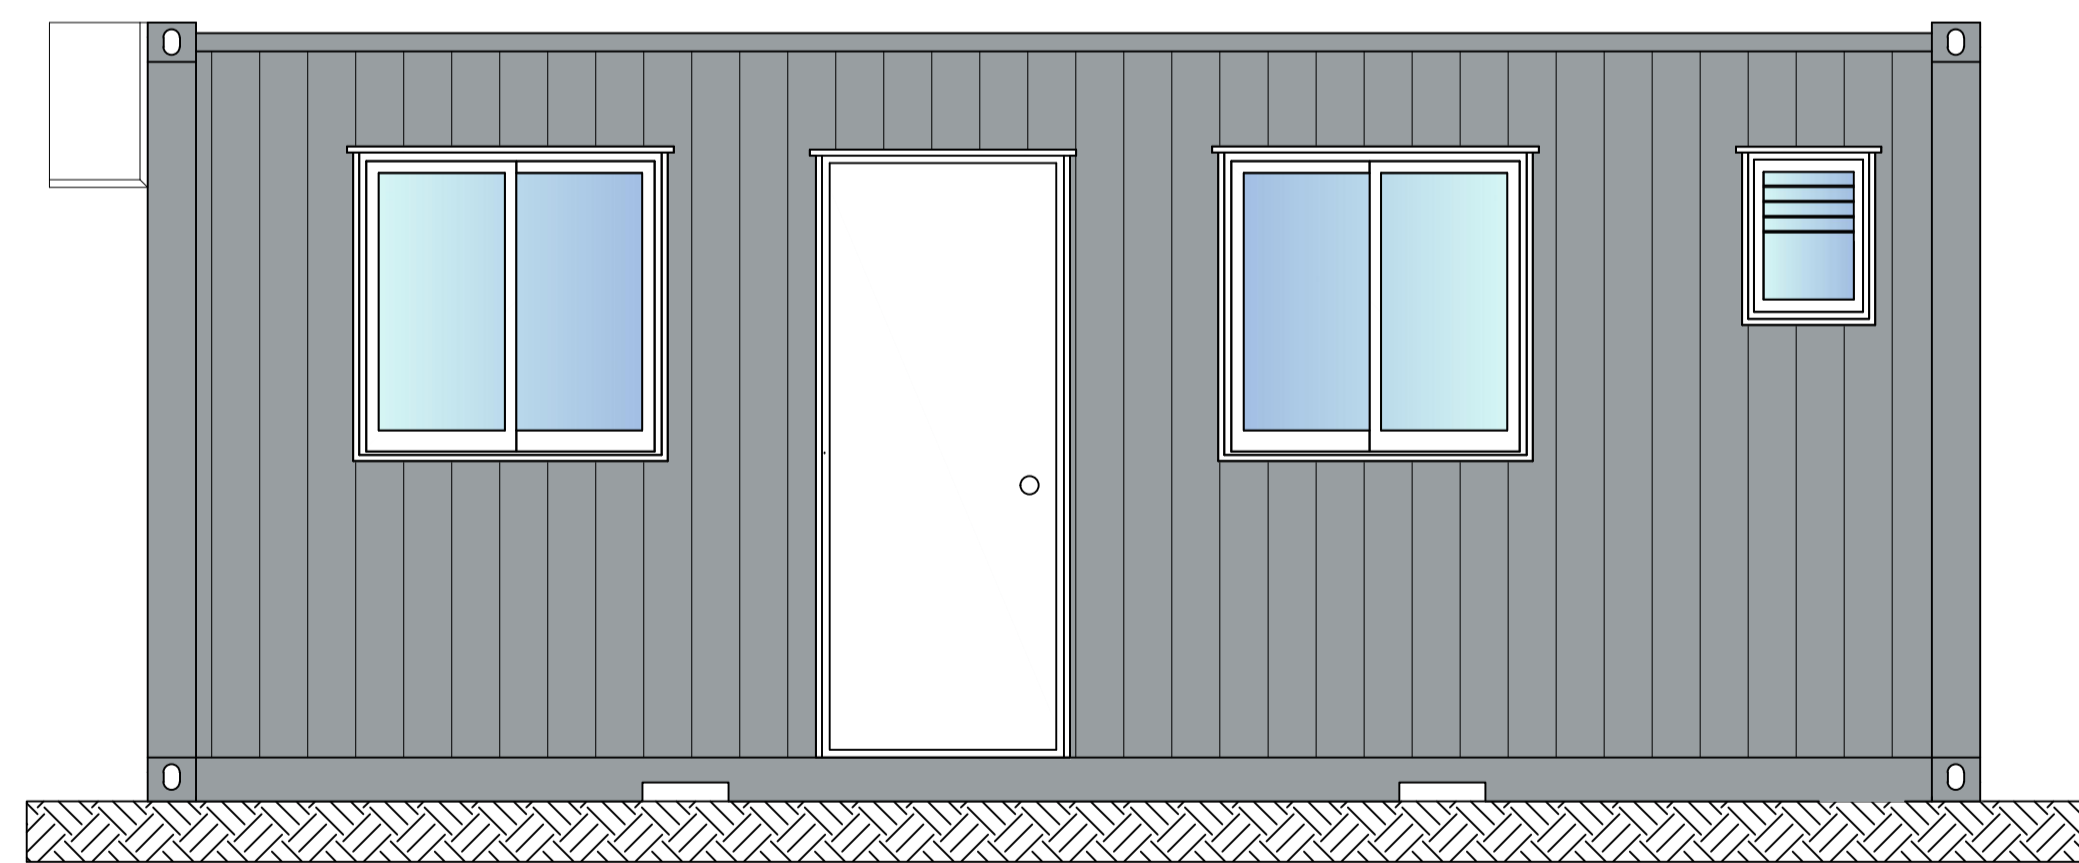
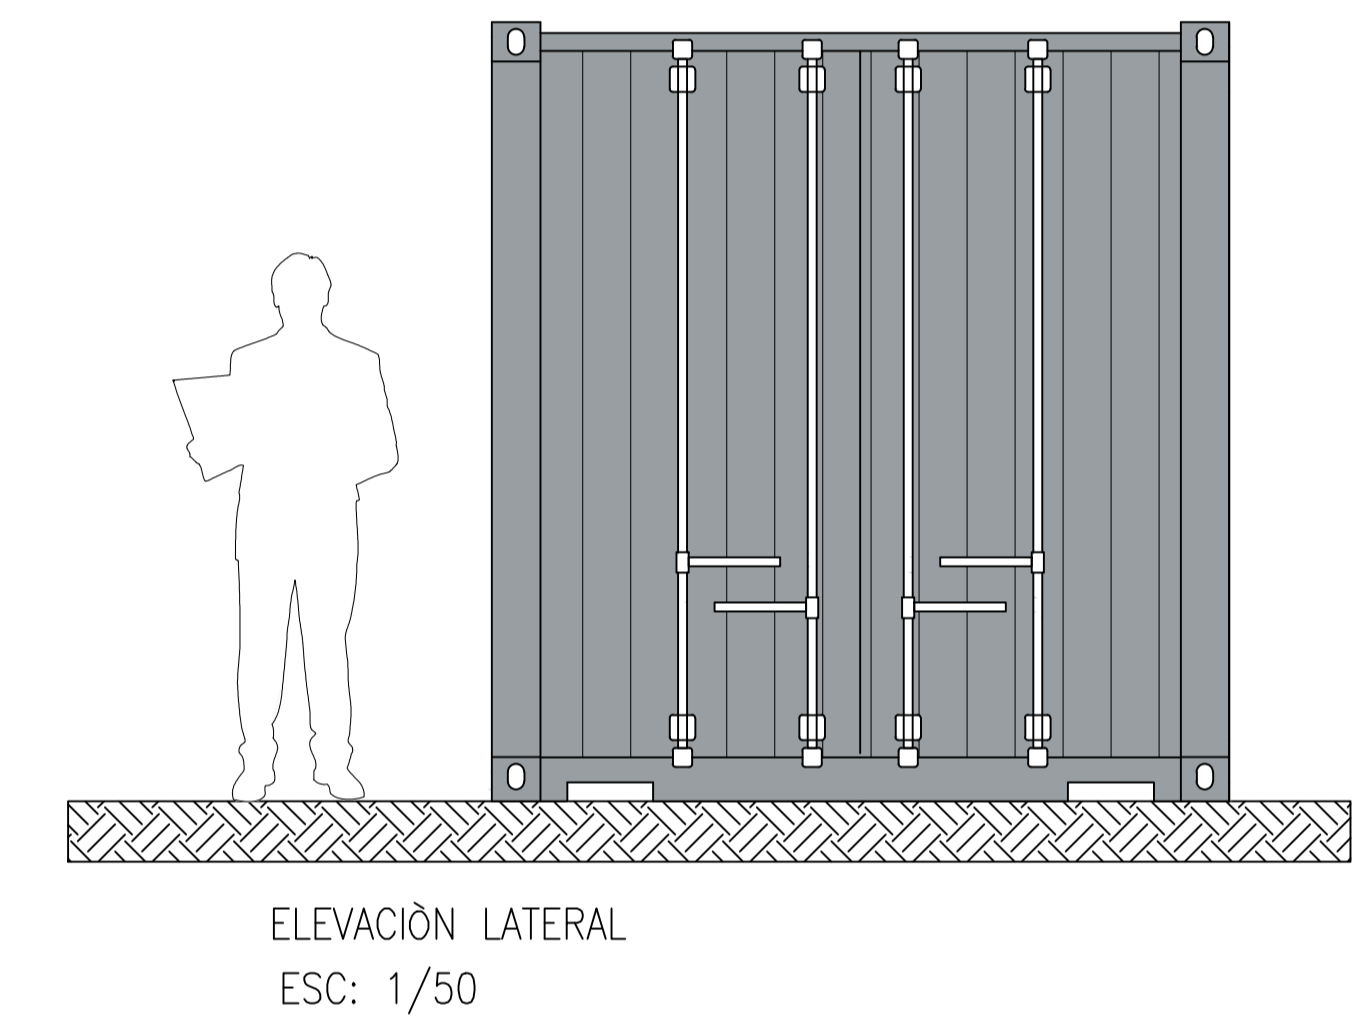


PLANTA DE ARQUITECTURA
CONTENEDOR MARITIMO 20' - OFICINA
ESC: 1/25

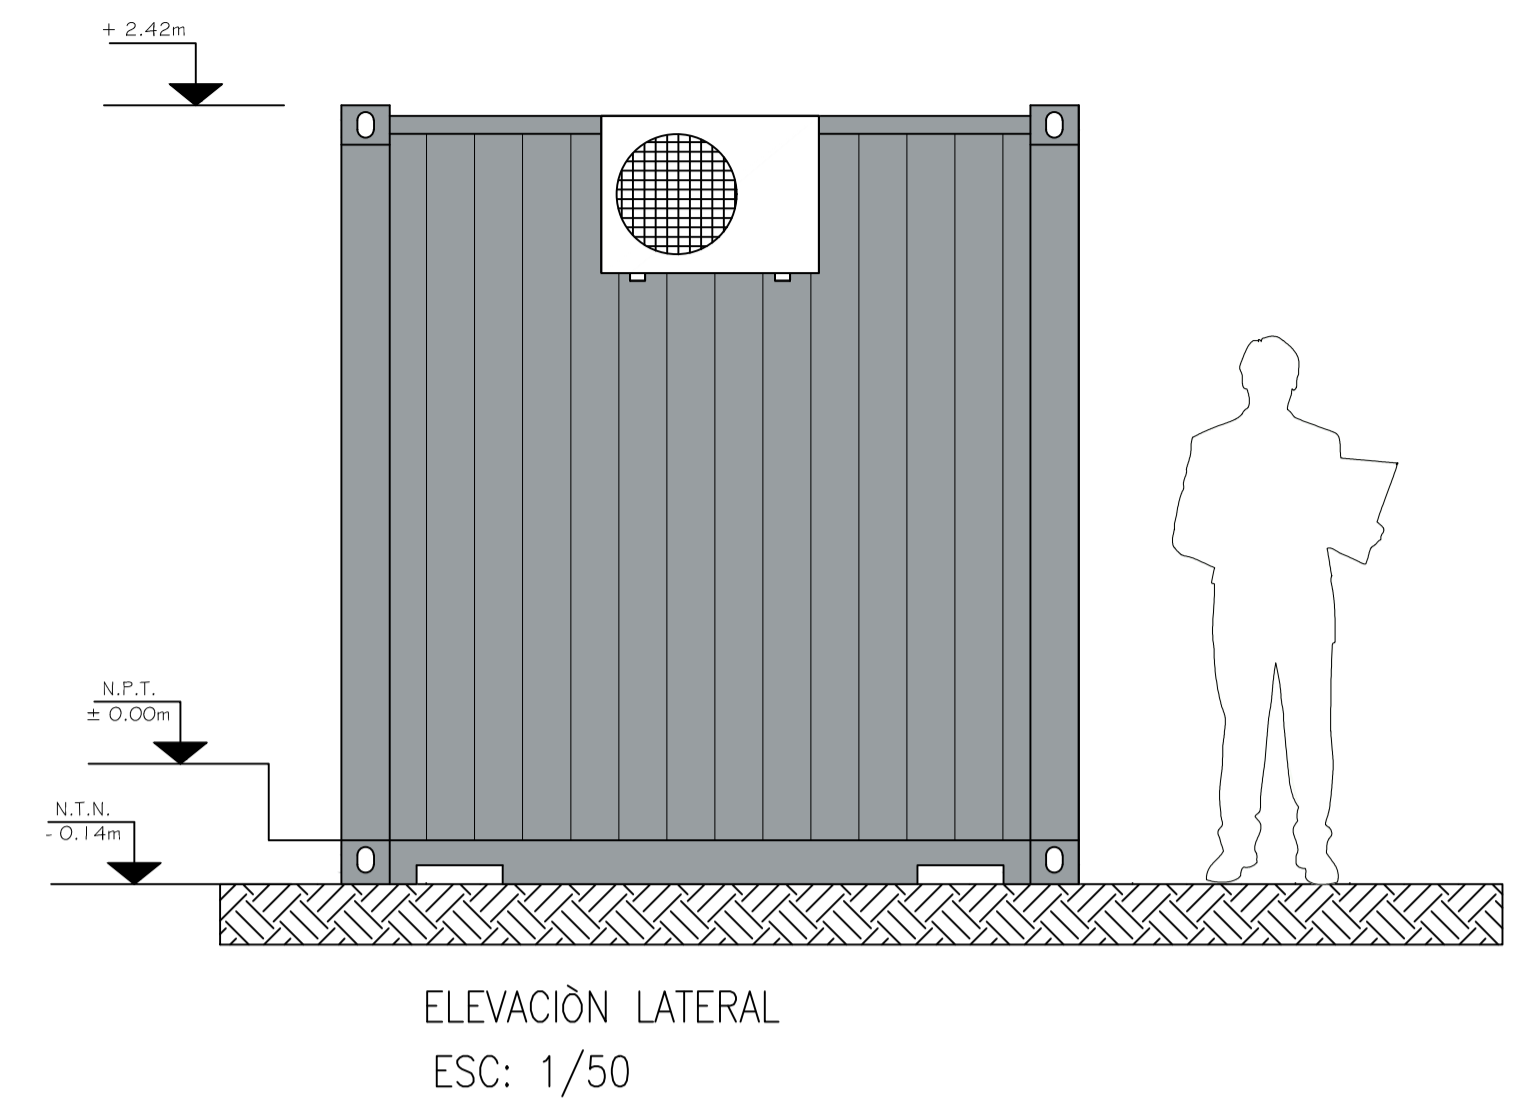

ELEVACIÓN FRONTAL
ESC: 1/50

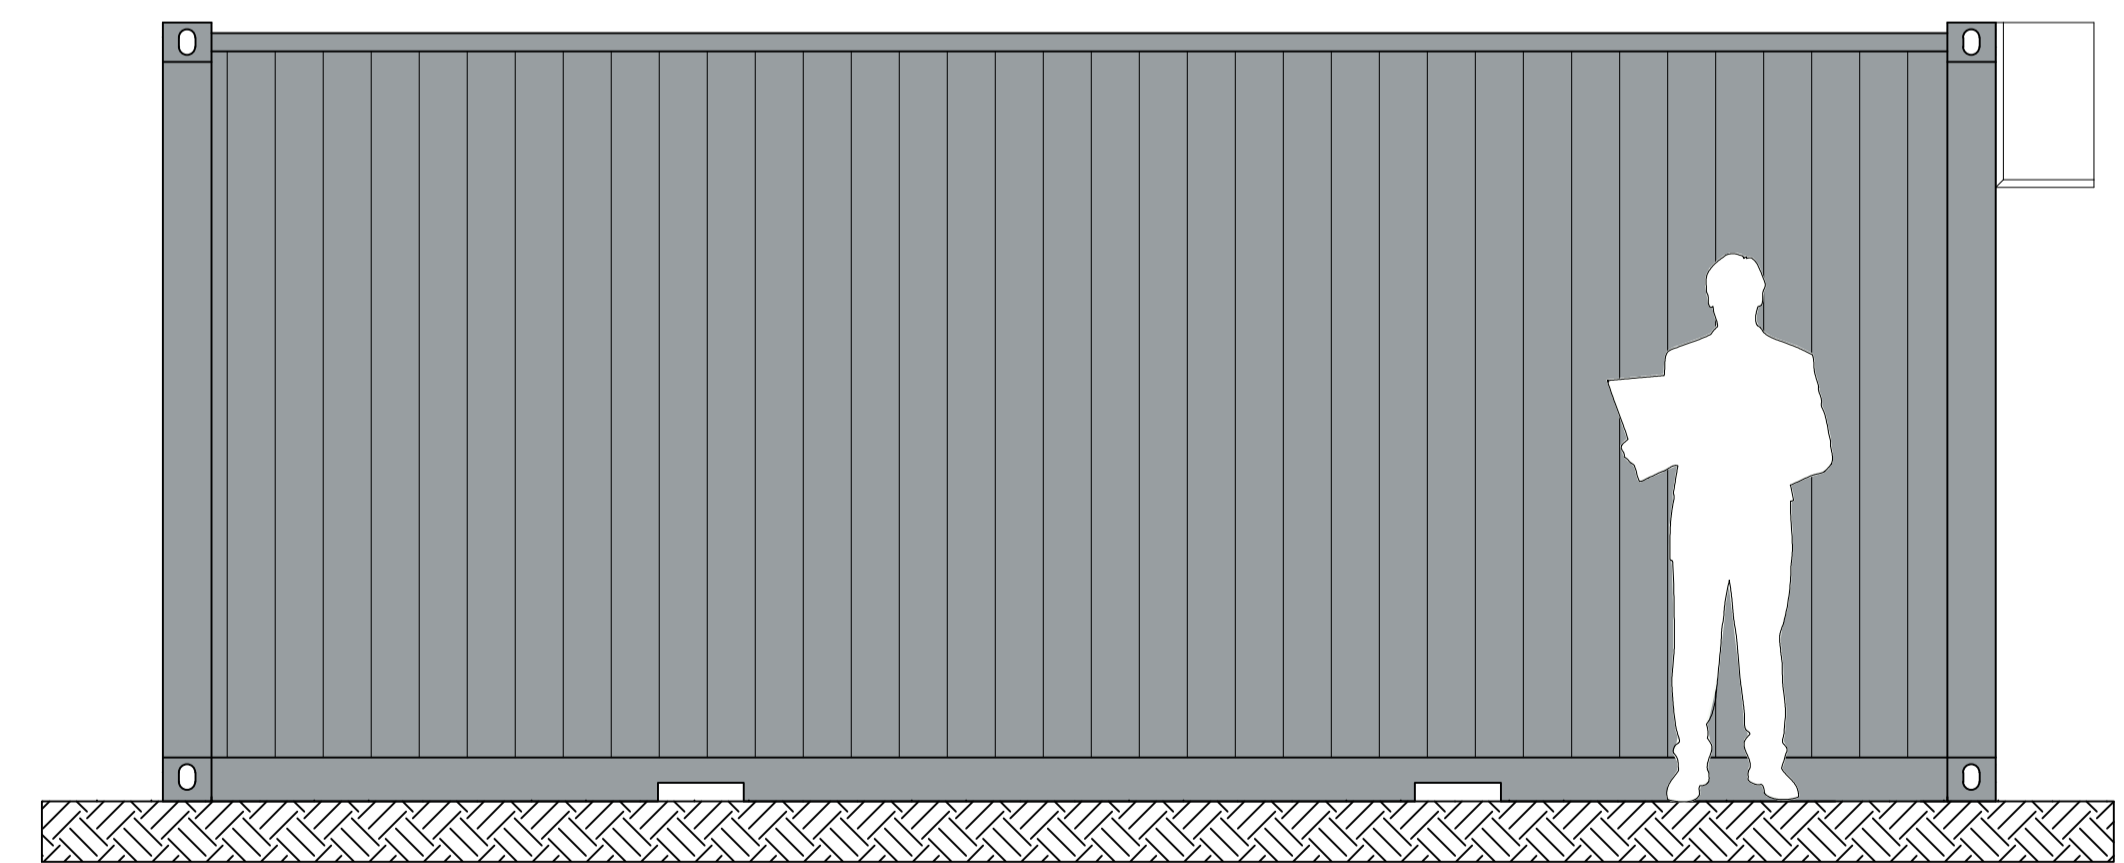

ELEVACIÓN POSTERIOR
ESC: 1/50

				AGUNSA	MODULOS ESTANDARES AGUNSA			
					EMPRESA:	AGUNSA	DIBUJO:	RODRIGO SEPULVEDA
					NUMERO DE PLANO:	RS.003-CONT20'-MBC	ESCALA:	1/50
MODIFICACIONES				DIB	REV	FECHA	LAMINA:	1 DE 1