
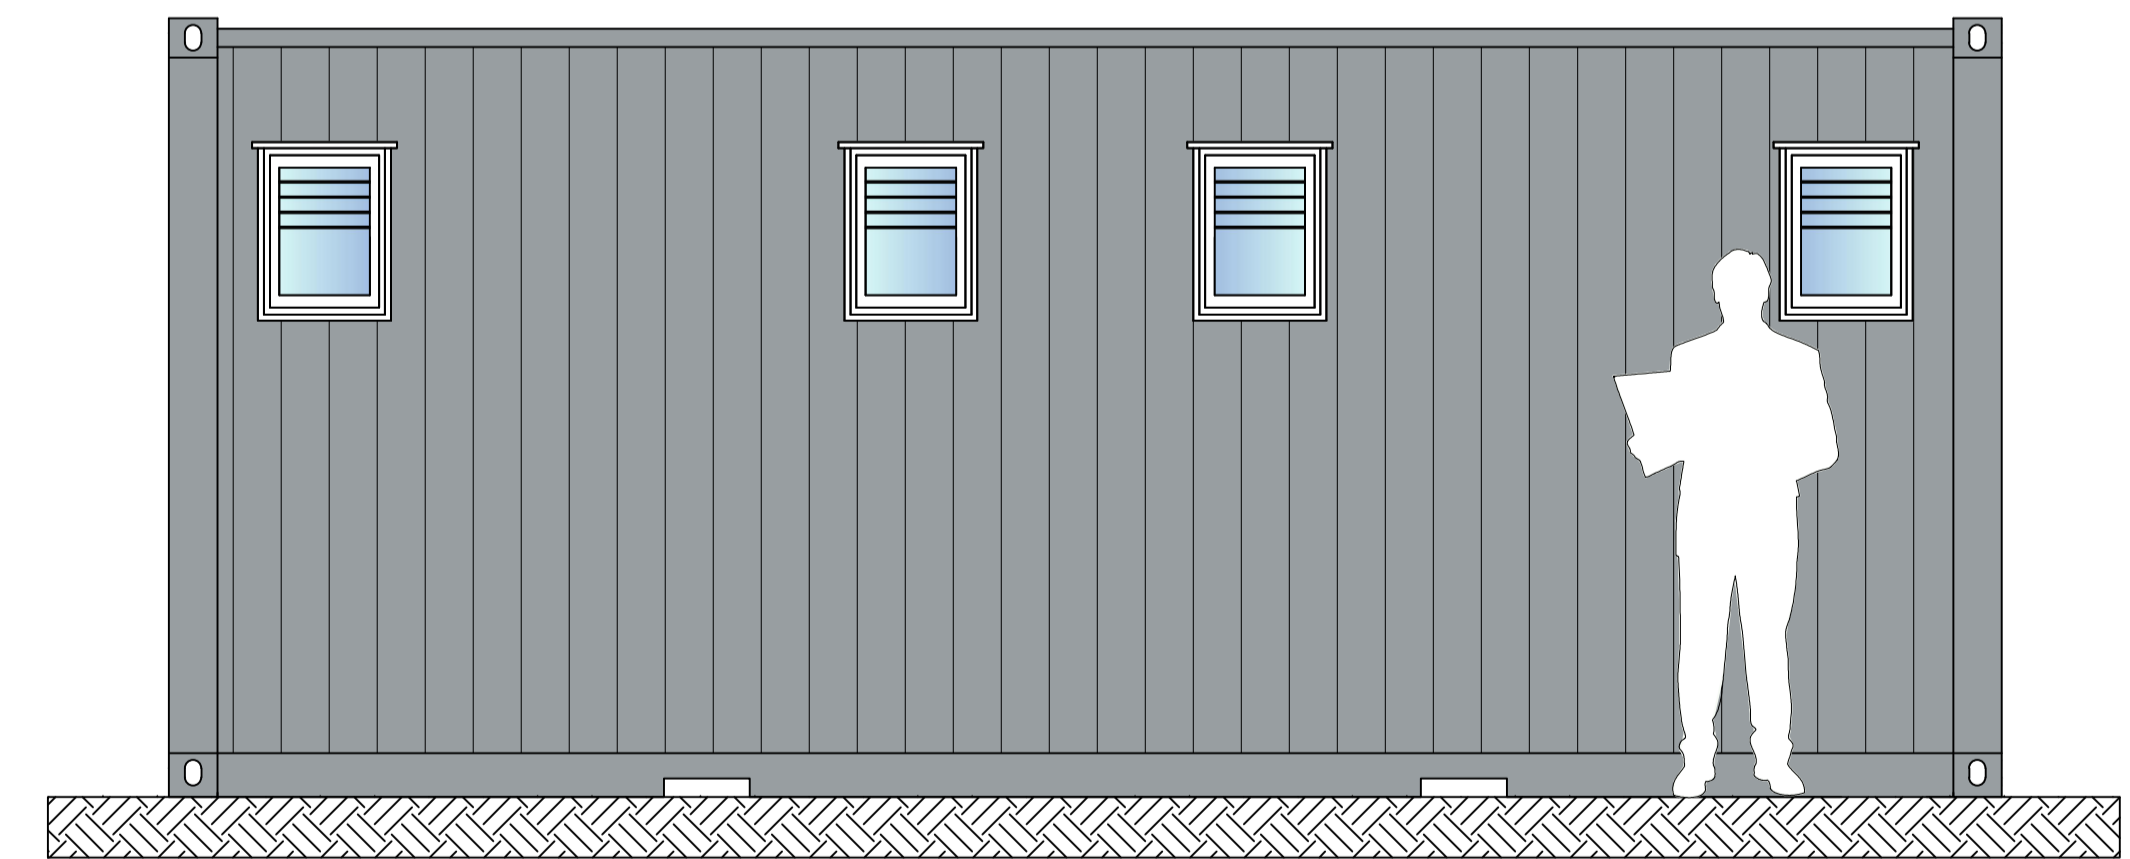
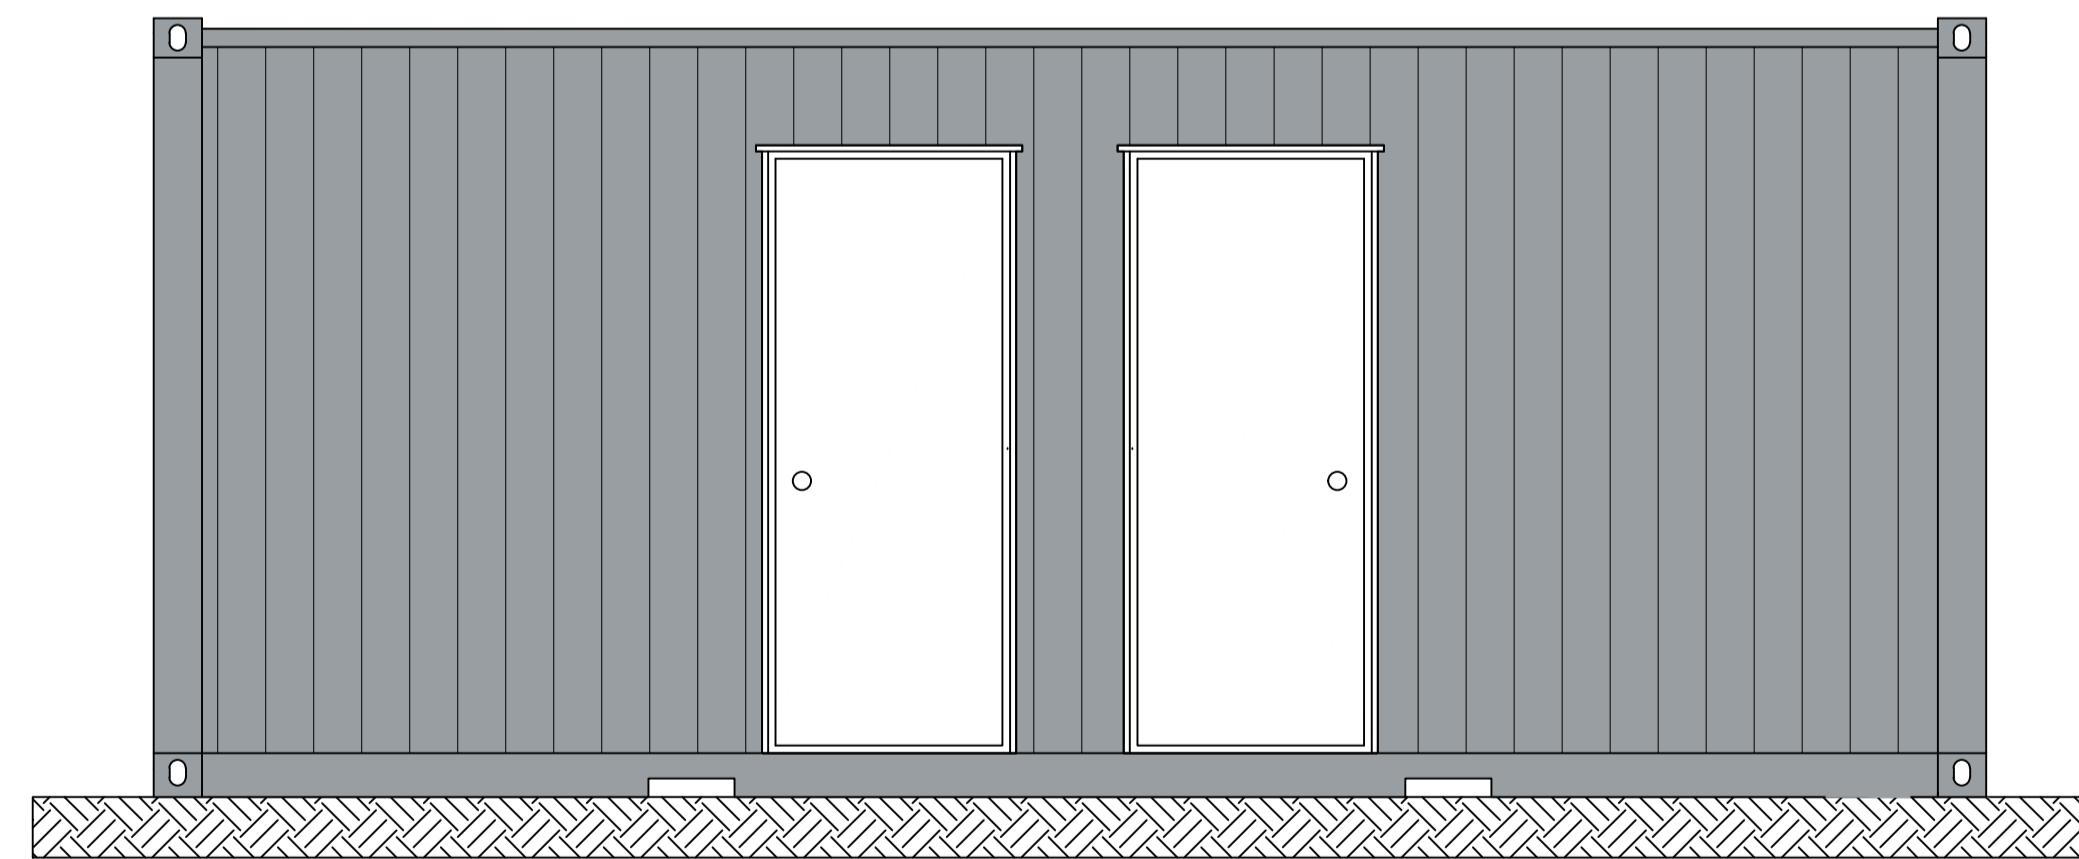
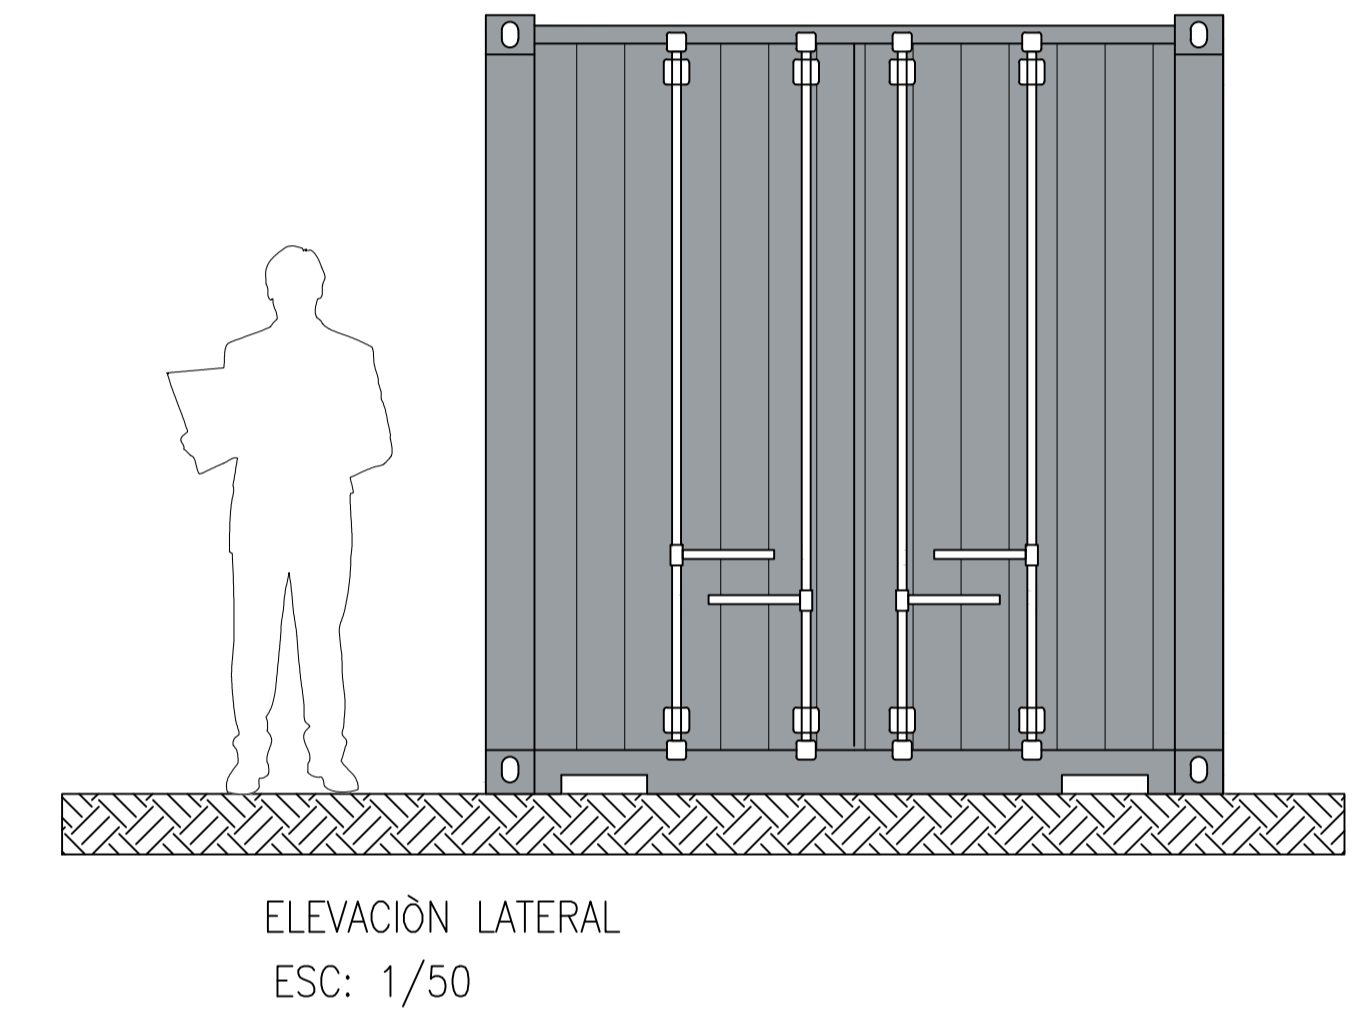


PLANTA DE ARQUITECTURA  
CONTENEDOR MARITIMO 20' - BAÑO  
ESC: 1/25

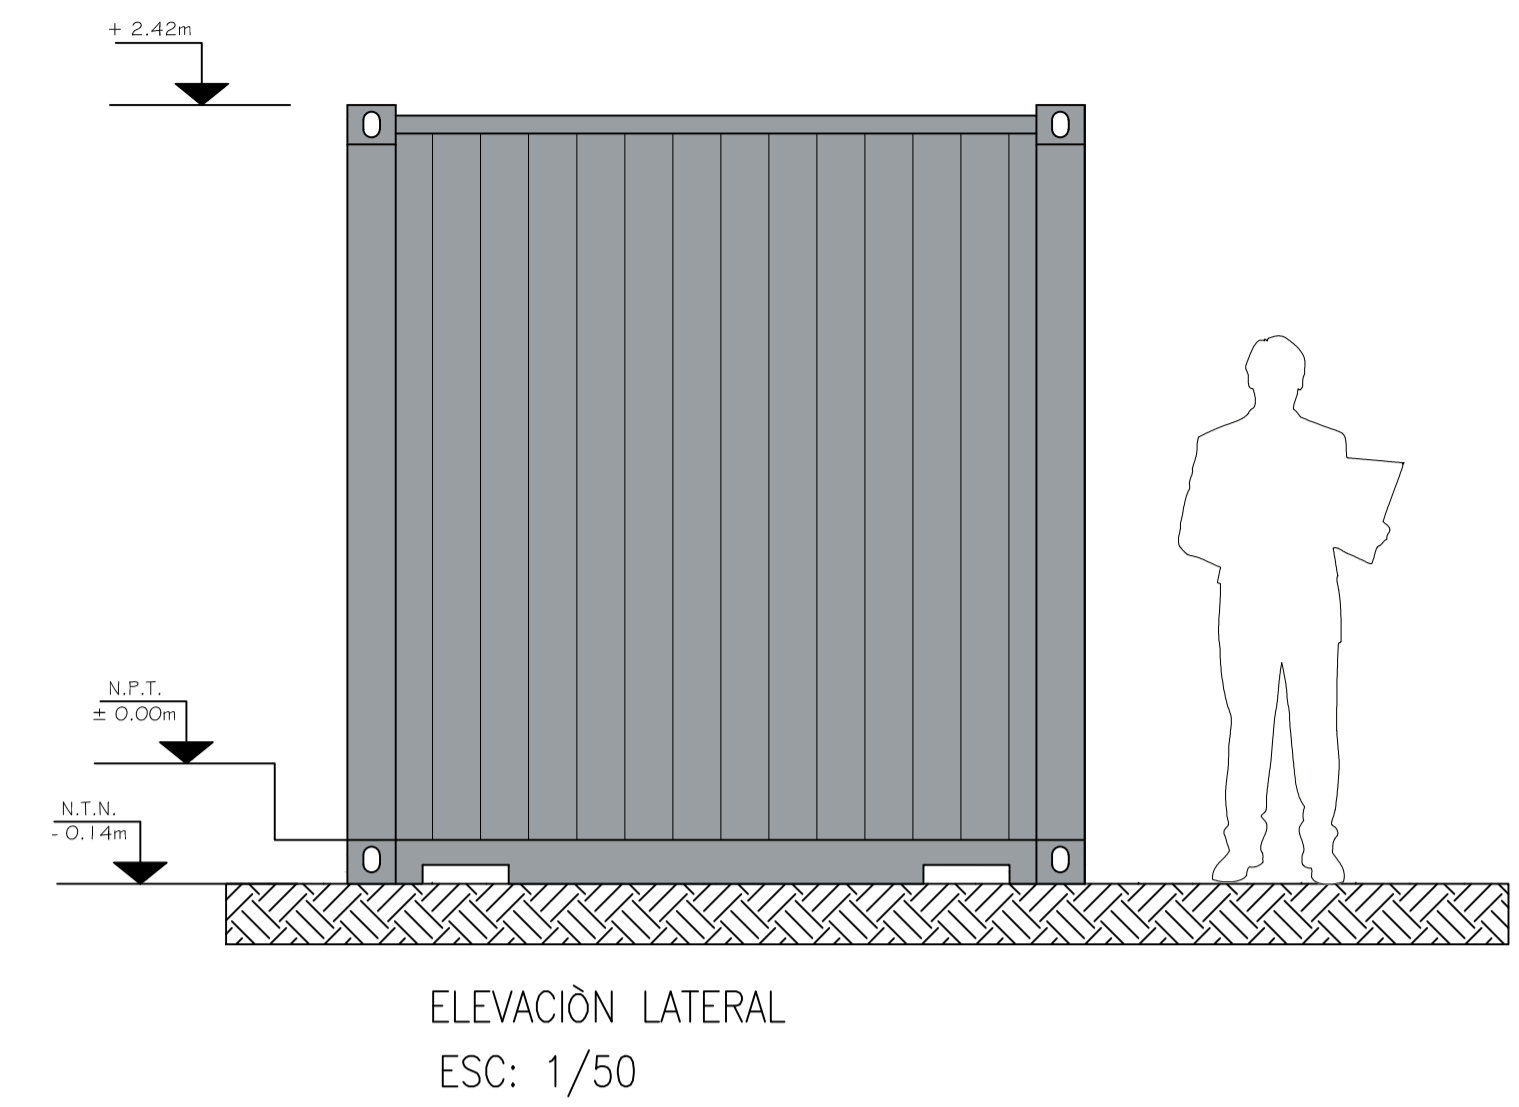

MODIFICACIONES				DIB	REV	FECHA		MODULOS ESTANDARES AGUNSA		
								EMPRESA: AGUNSA	DIBUJO: RODRIGO SEPULVEDA	
							NUMERO DE PLANO: RS.004-CONT20'-BBM	LAMINA: 1 DE 1	ESCALA: 1/50	