
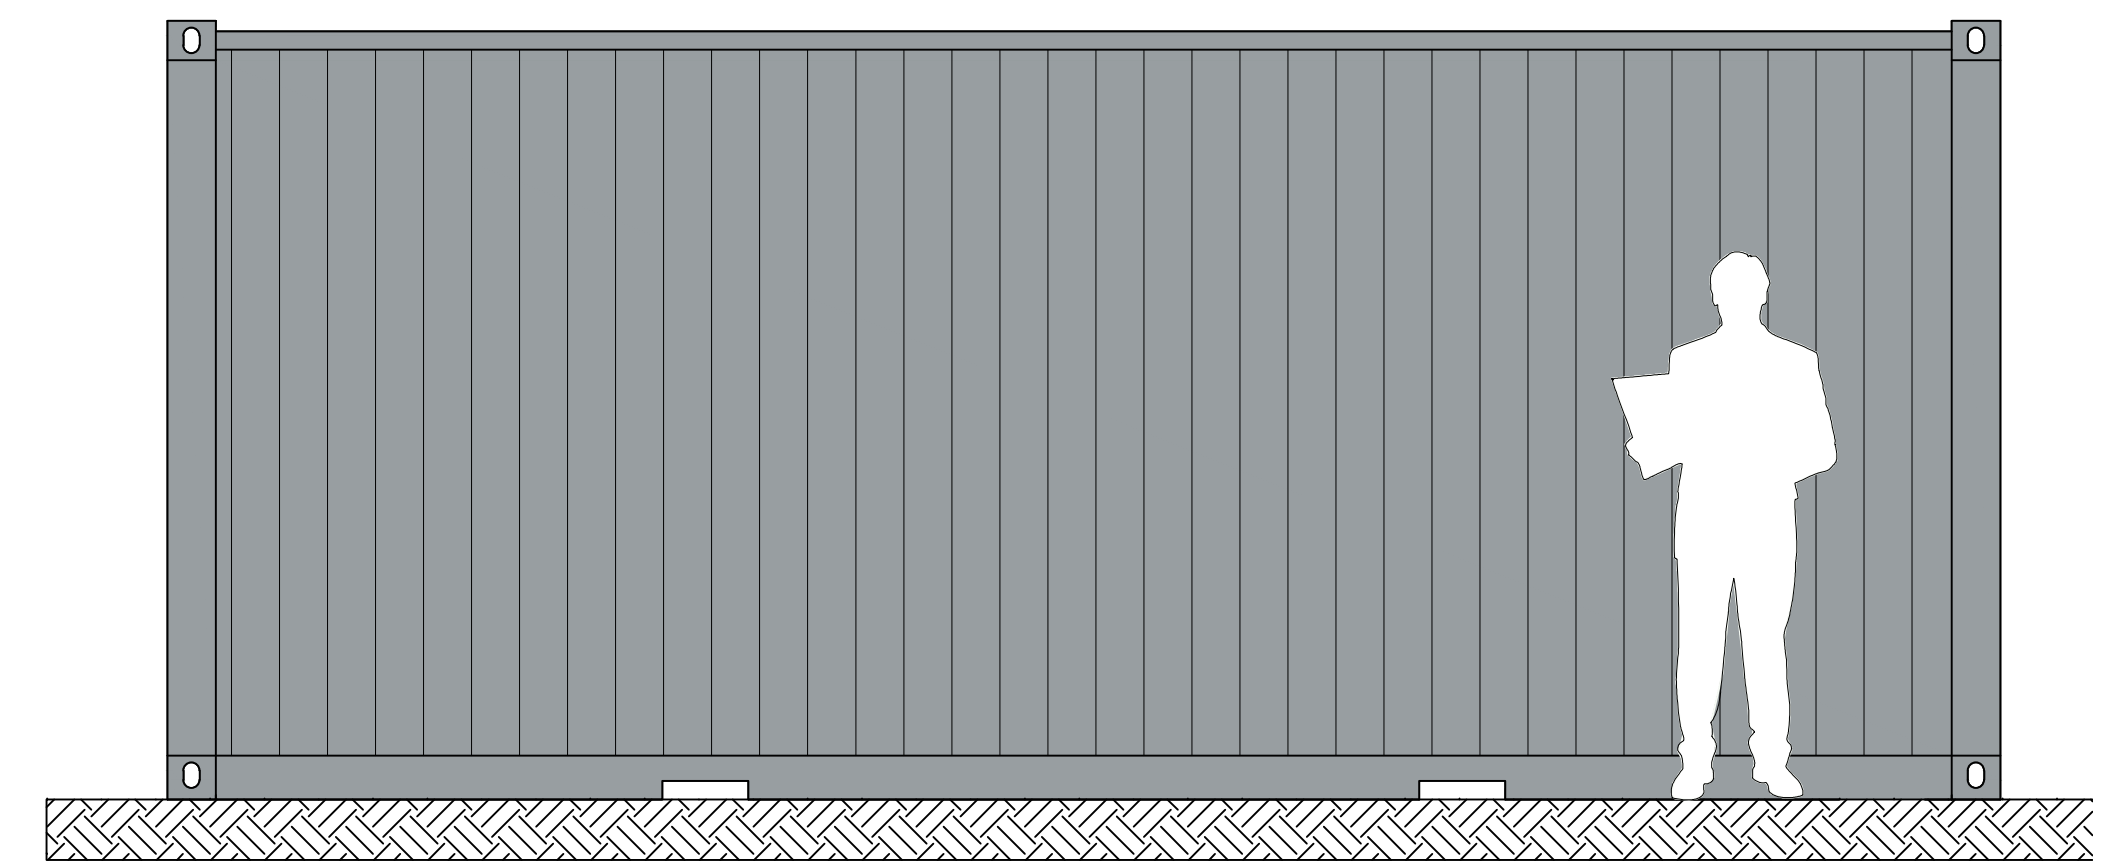
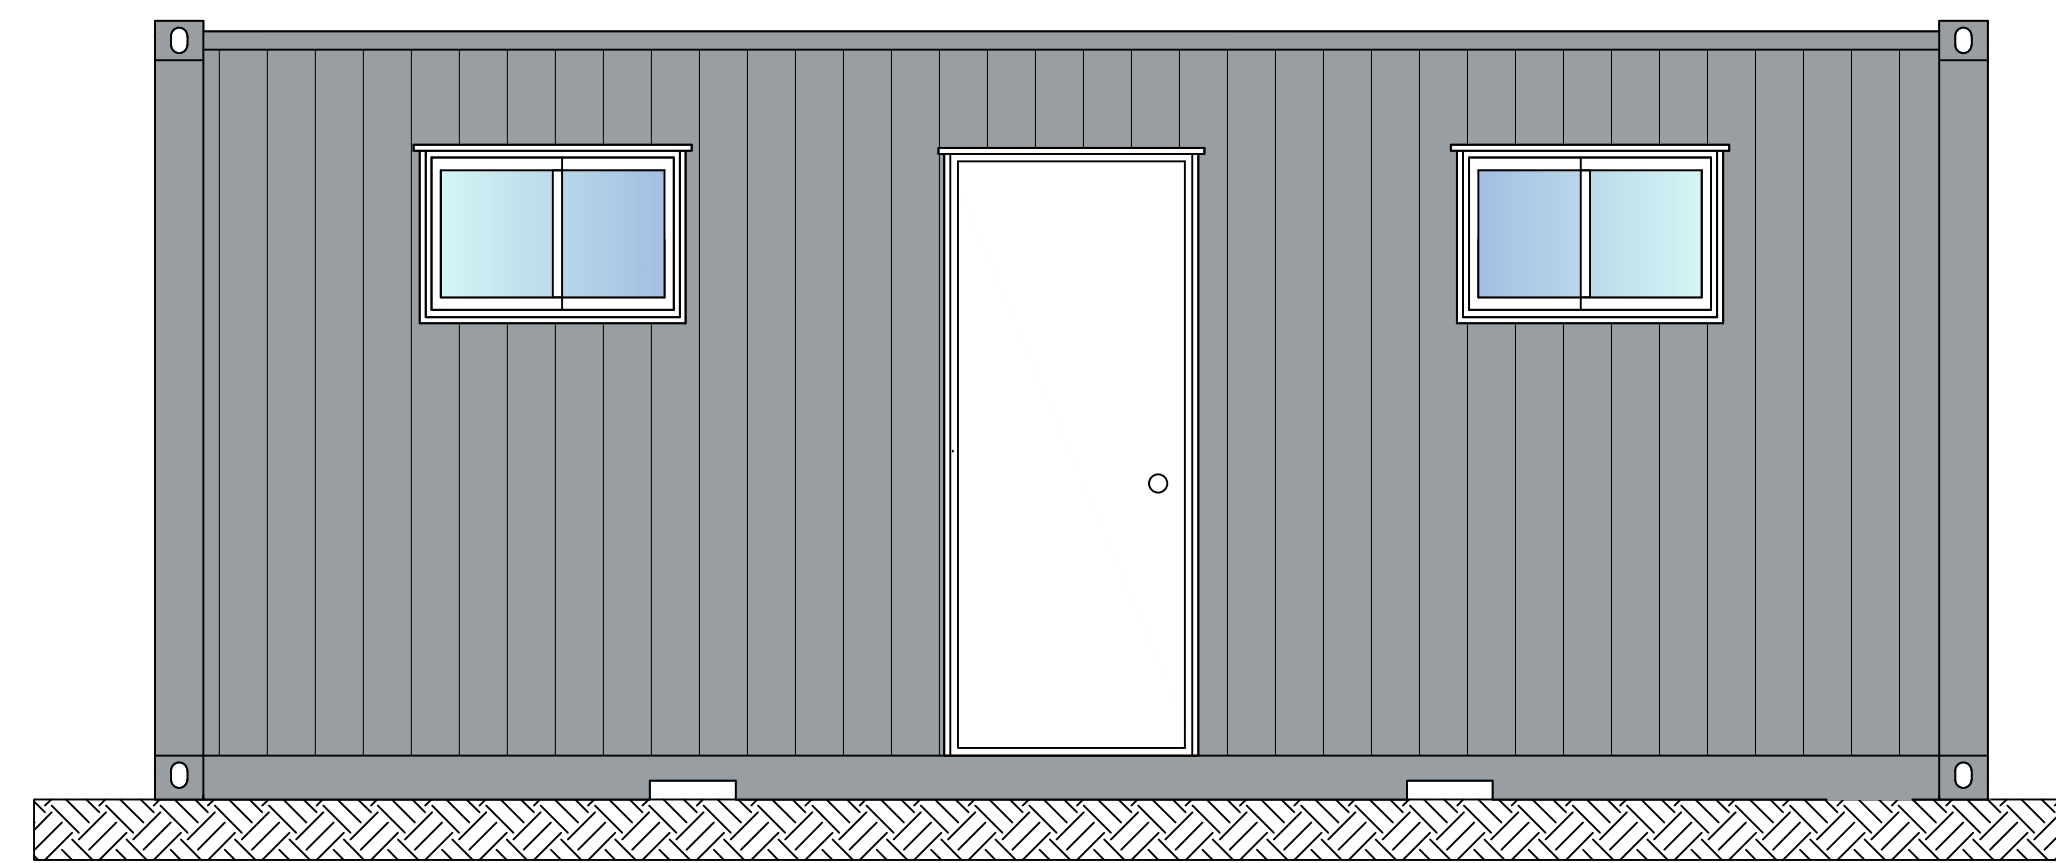
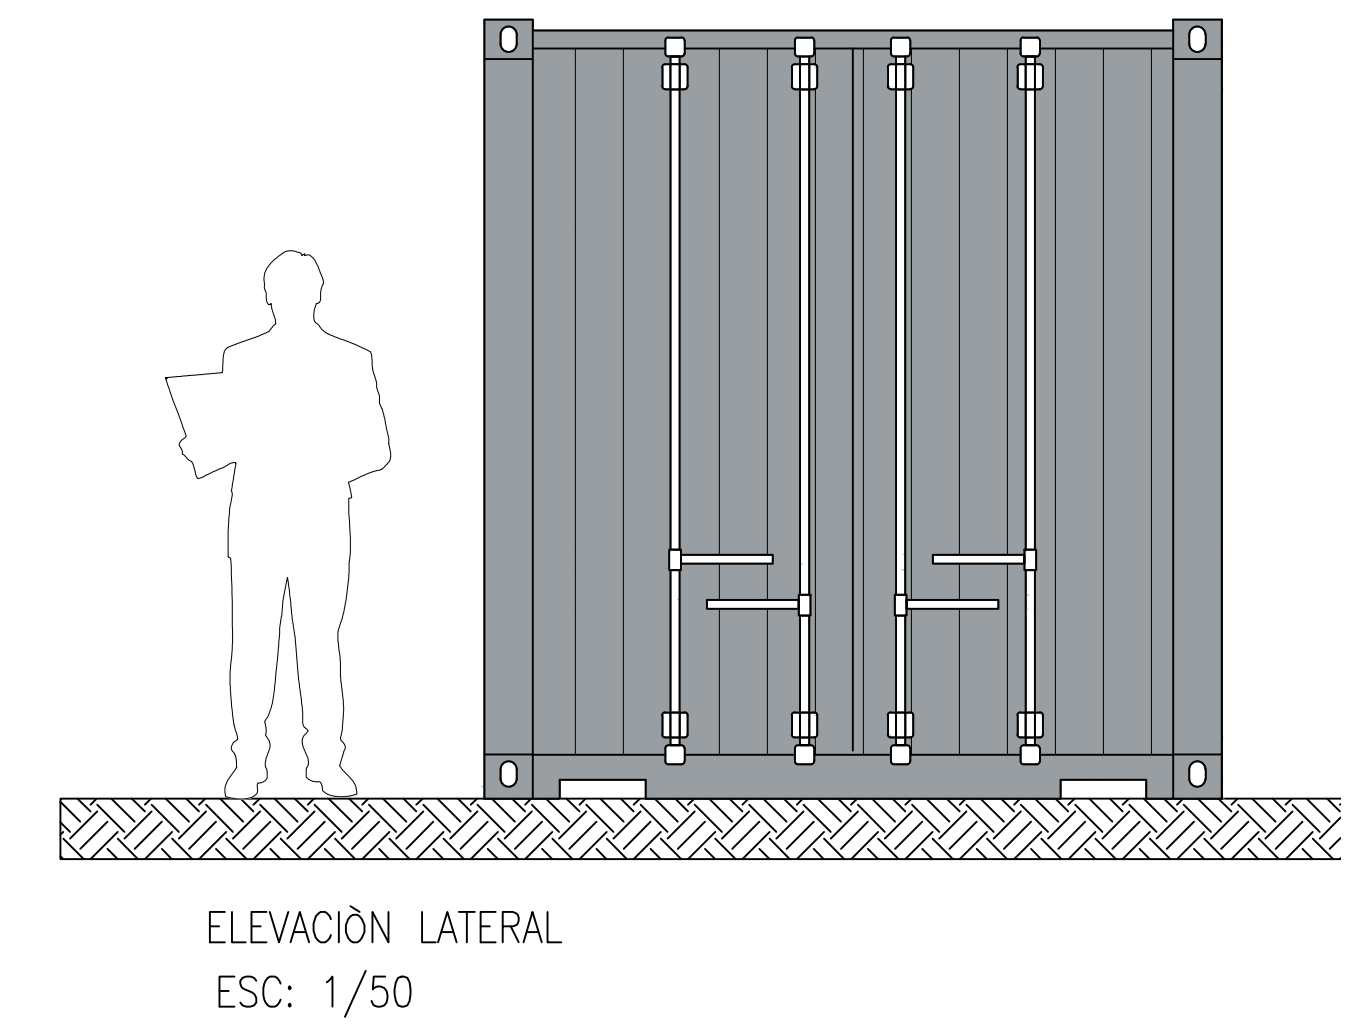


PLANTA DE ARQUITECTURA
CONTENEDOR MARITIMO 20' - DUCHAS
ESC: 1/25

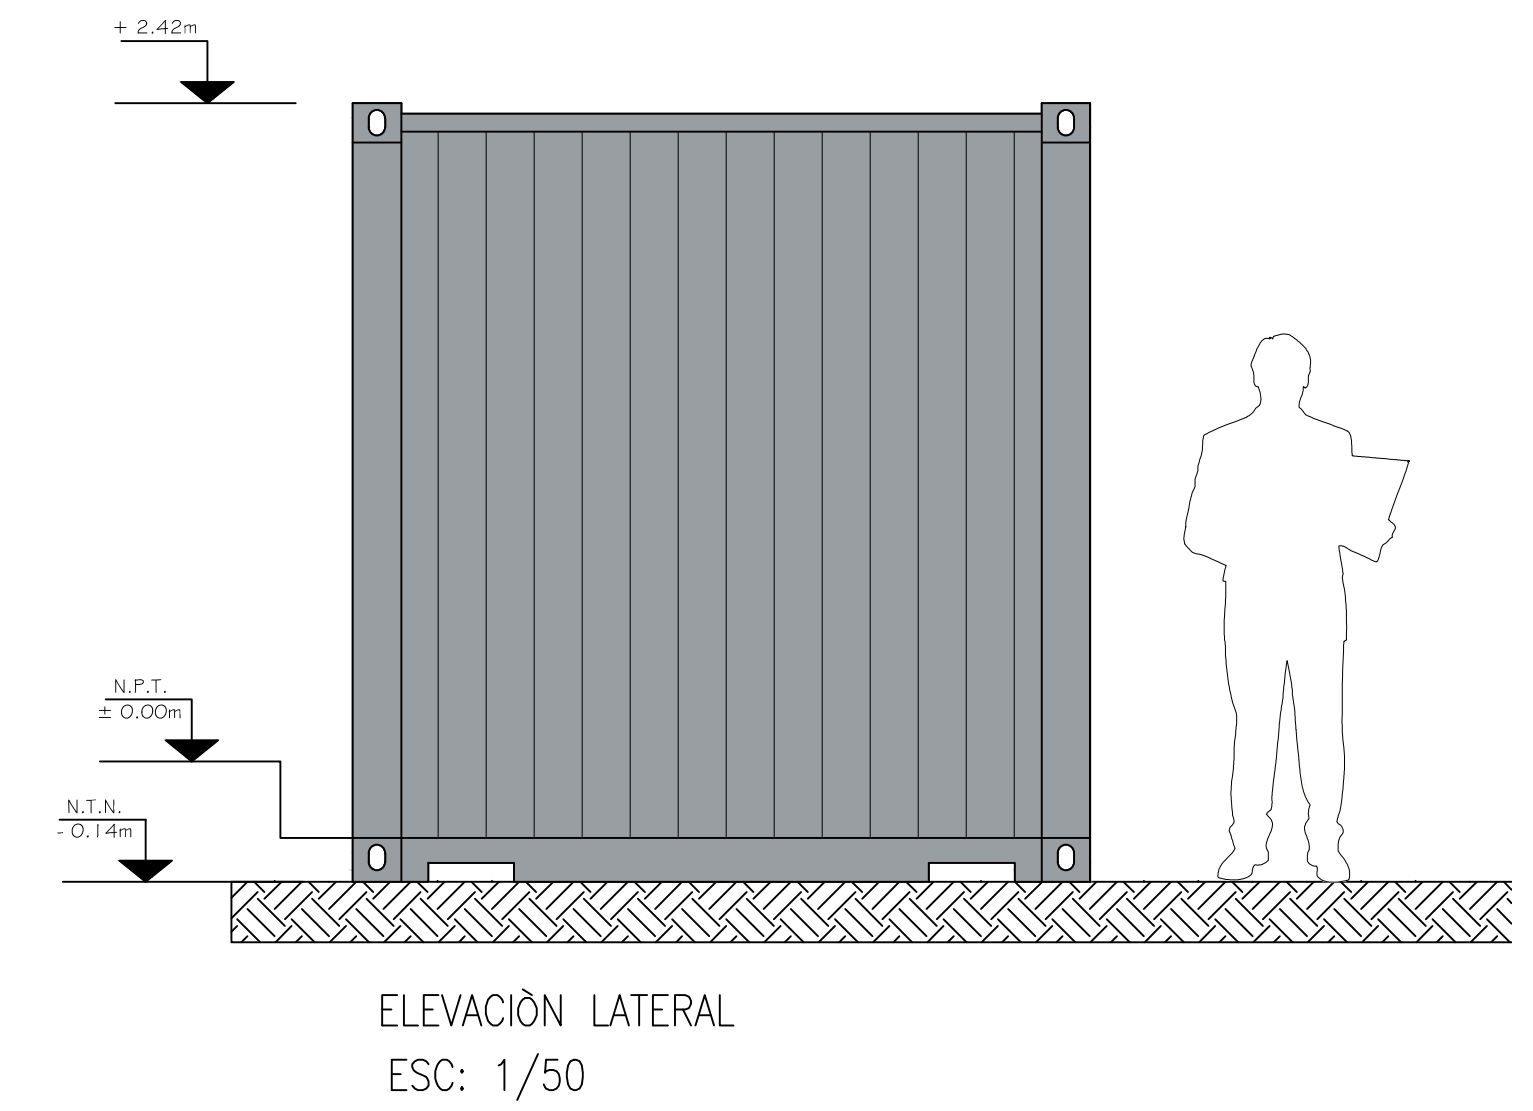

				AGUNSA	MODULOS ESTANDARES AGUNSA			
					EMPRESA:	AGUNSA	DIBUJO:	RODRIGO SEPULVEDA
					NUMERO DE PLANO:	RS.005-CONT20'-BD	LAMINA:	1 DE 1
							ESCALA:	1/50
MODIFICACIONES	DIB	REV	FECHA					